Débit limite et pluie de référence à respecter avant rejet au réseau public de collecte des eaux pluviales

SAGE de la Mauldre
- 1 L/s/ha - 70mm en 12h
- 1 L/s/ha - 70 mm en 12h (sauf 56mm)
- 1 L/s/ha - 56mm en 12h

SAGE de la Bièvre
- 1 L/s/ha - 43 mm en 4h
- 30 L/s/ha - 43mm en 4h

SAGE de l'Orge/Yvette
- 1 L/s/ha - 67 mm en 12h

Élément de repère

- EPCI (IDF)
- Communes (IDF)

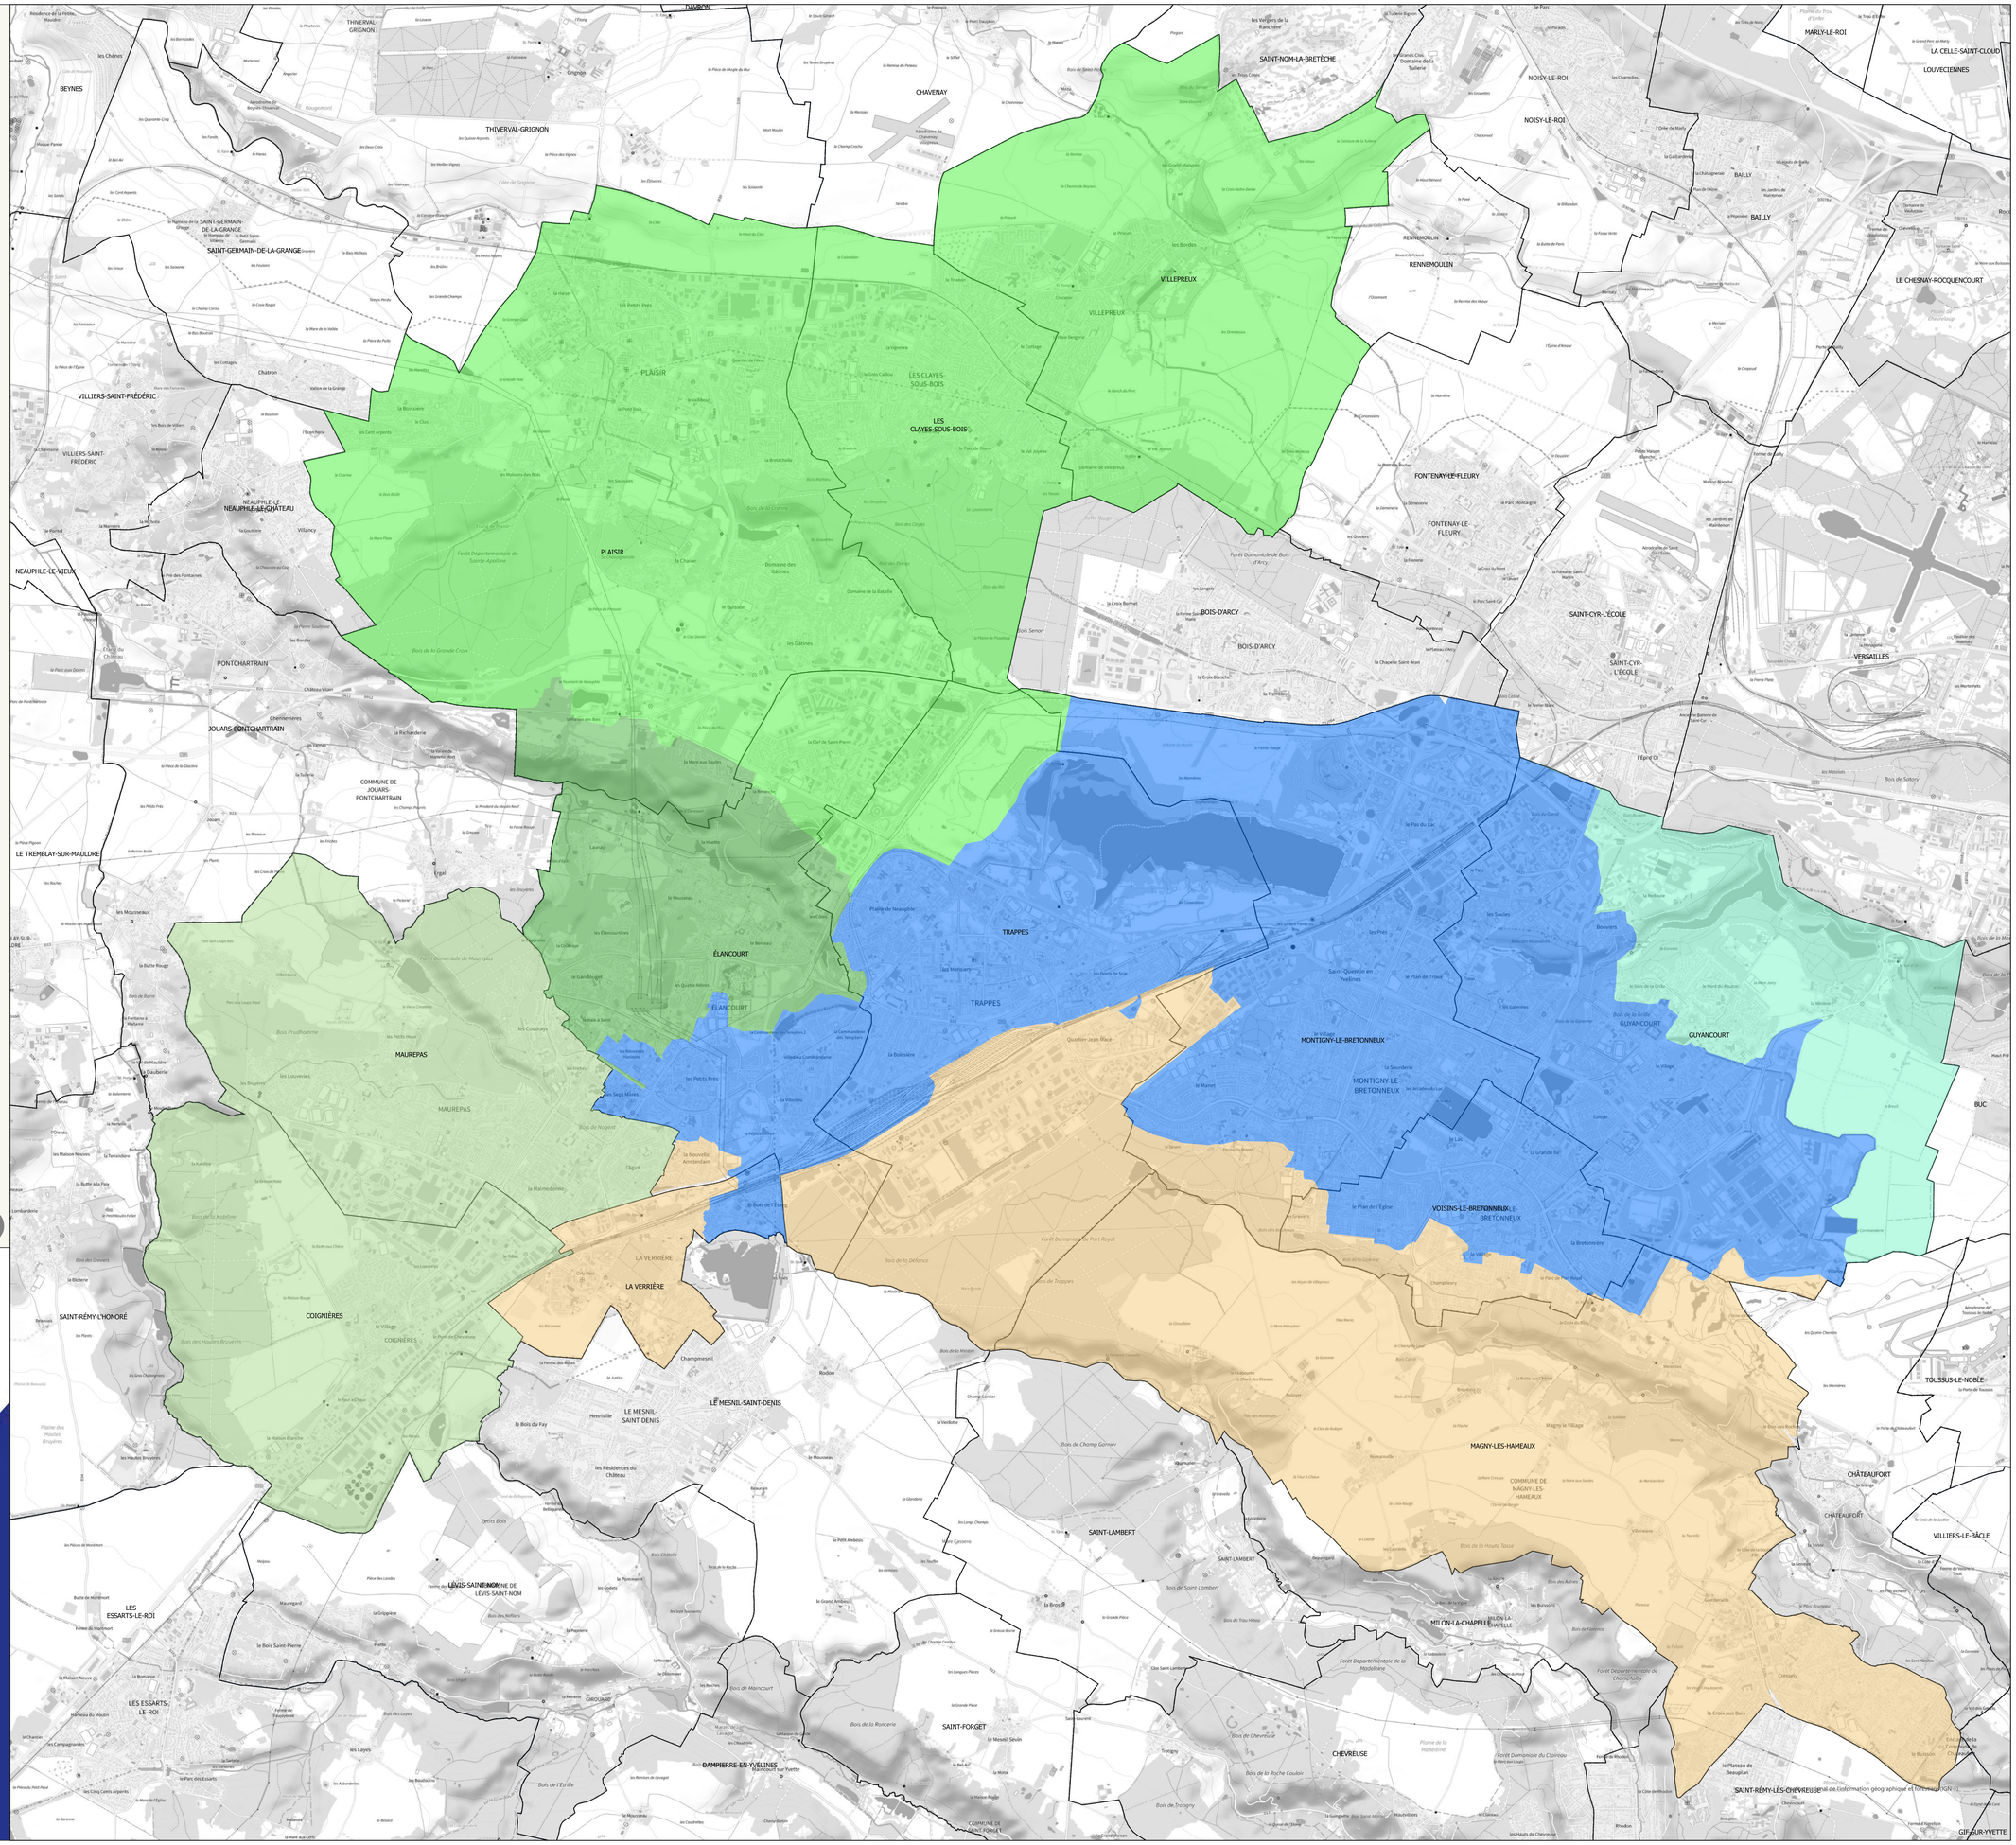

Carte de zonage des eaux pluviales

Échelle : 1/17 500

Date : 17/11/2022

IND	DATE	MODIFICATION

Classement :

I:\CARTO\ASSAINISSEMENT\APRM\GESTION\2 - EAUX PLUVIALES\SQY_THE_A3_Zonage EP.aprx

SQ PATRIMOINE

SAINT-QUENTIN-EN-YVELINES

DIRECTION DE LA VOIRIE ET DES INFRASTRUCTURES
Stéphane WITTIER

SERVICE DE L'EAU ET DE L'ASSAINISSEMENT
Catherine BELLIARD

SUIVI TECHNIQUE
Elodie SAUVADE

DIRECTION SUPPORTS ET TRANSVERSALITÉS
Céline REY

BUREAU D'ÉTUDES
Audrey MACÉ

AUTEUR
Damien LESAGE

AUTEUR DERNIÈRE MAJ
Damien LESAGE

SAINT QUENTIN EN YVELINES
Terre d'innovations

DIRECTION GÉNÉRALE DU PATRIMOINE
Sophie DUMAS

LE PRÉSIDENT
Jean-Michel FOURGOUS

BP 10118 - 78192 Trappes Cedex - Tel : 01 39 44 80 80 - Fax : 01 30 57 12 64
www.saint-quentin-en-yvelines.fr